


# PIANO DI EMERGENZA ED EVACUAZIONE

## Plesso di PIANE CRATI

# IC MANGONE - GRIMALDI

## Scuola Primaria e Infanzia scala 1:100

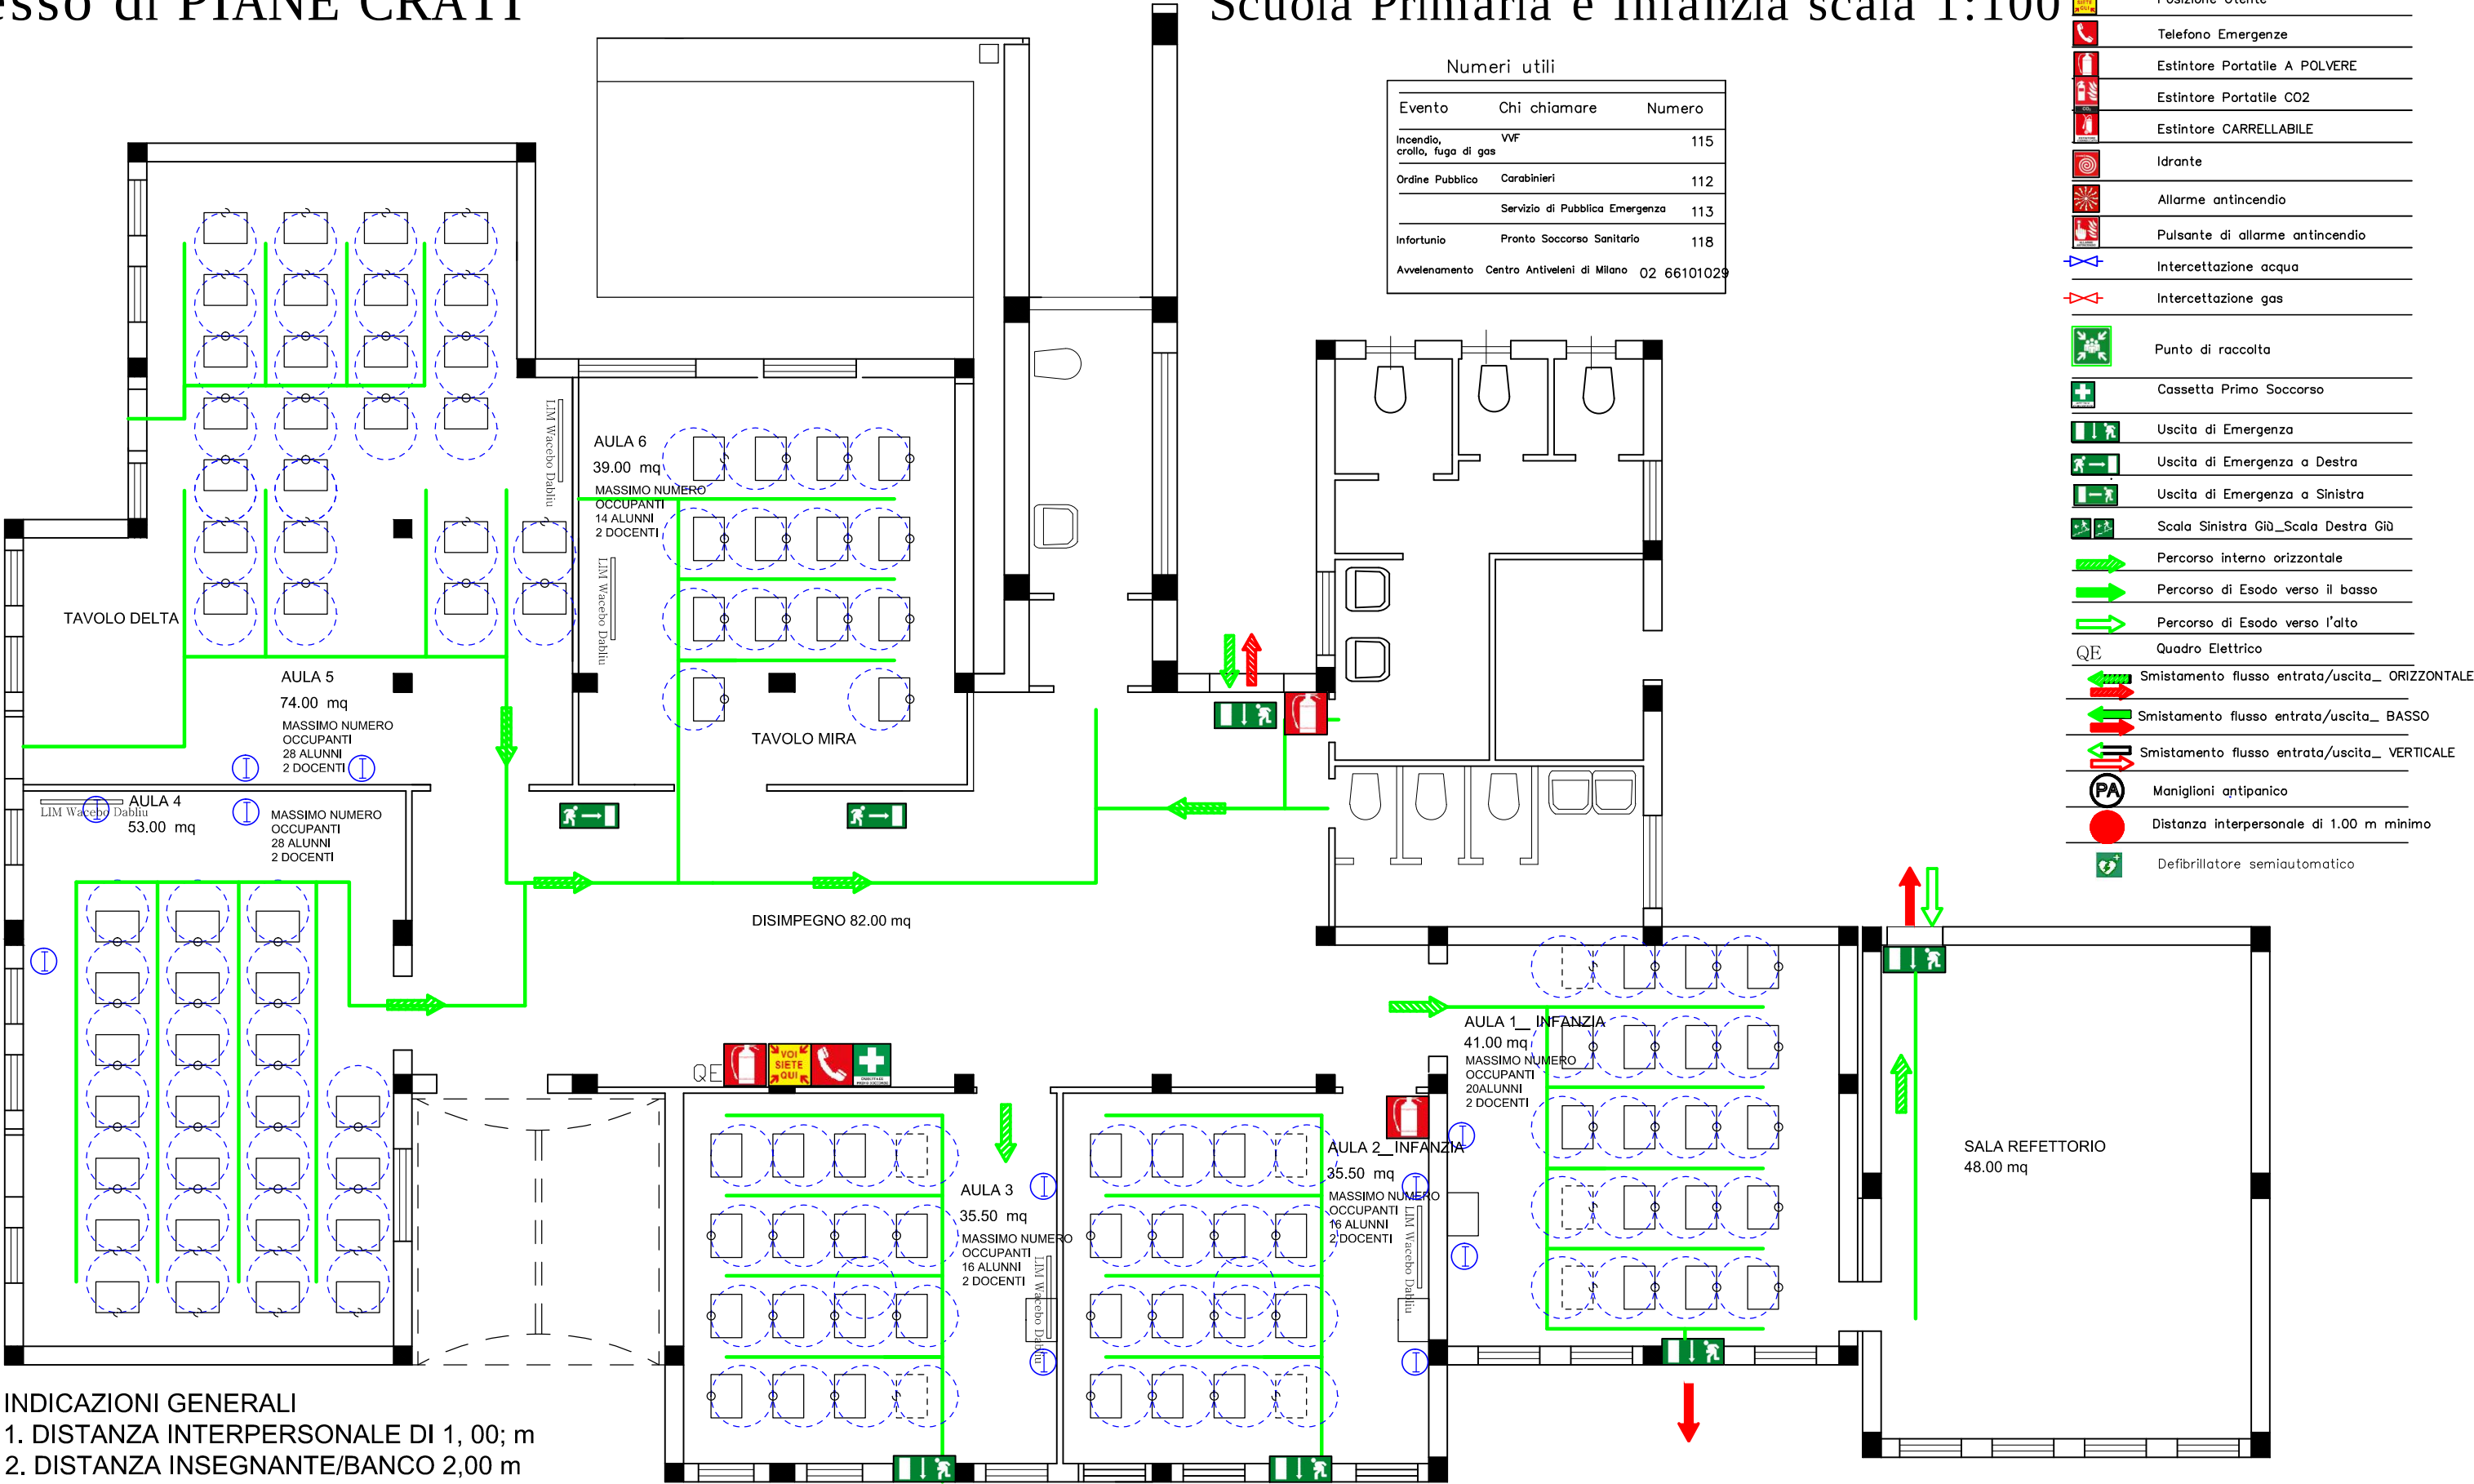

PIANO REDATTO DA: ing. Ilde Maria NOTARIANNE

PUNTO DI RACCOLTA:H